
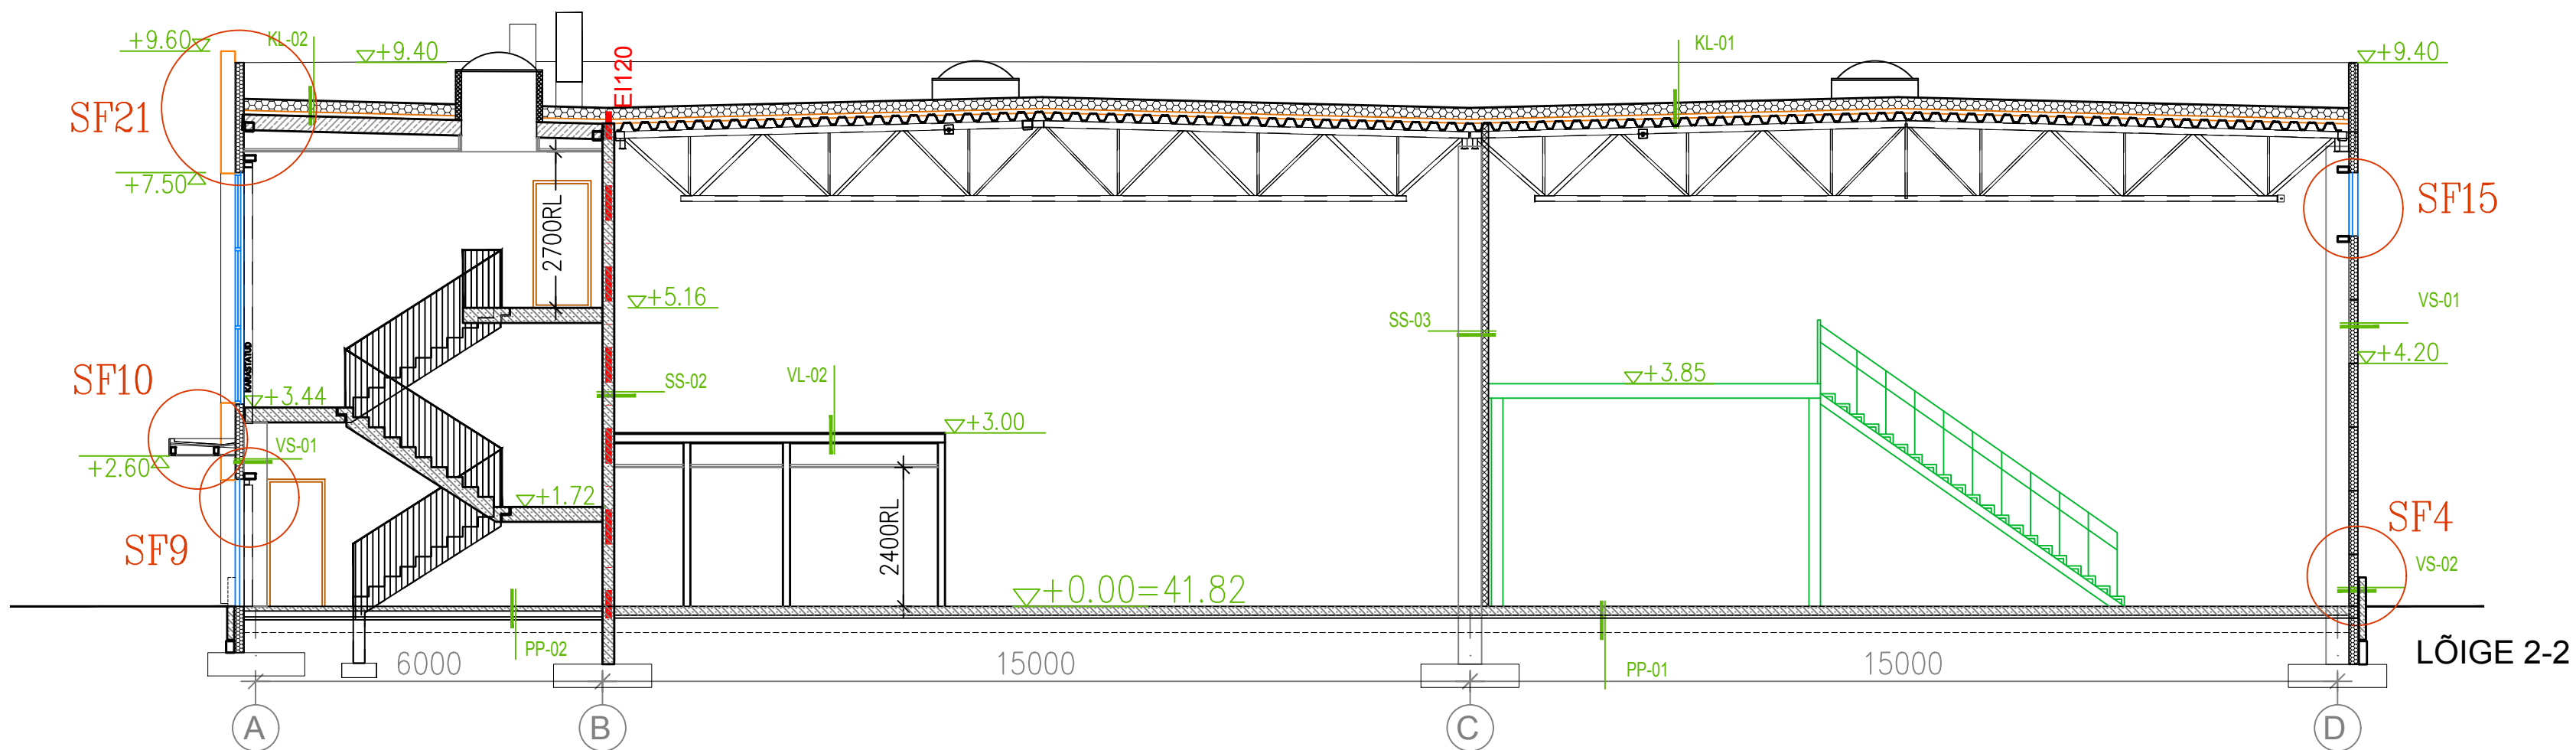


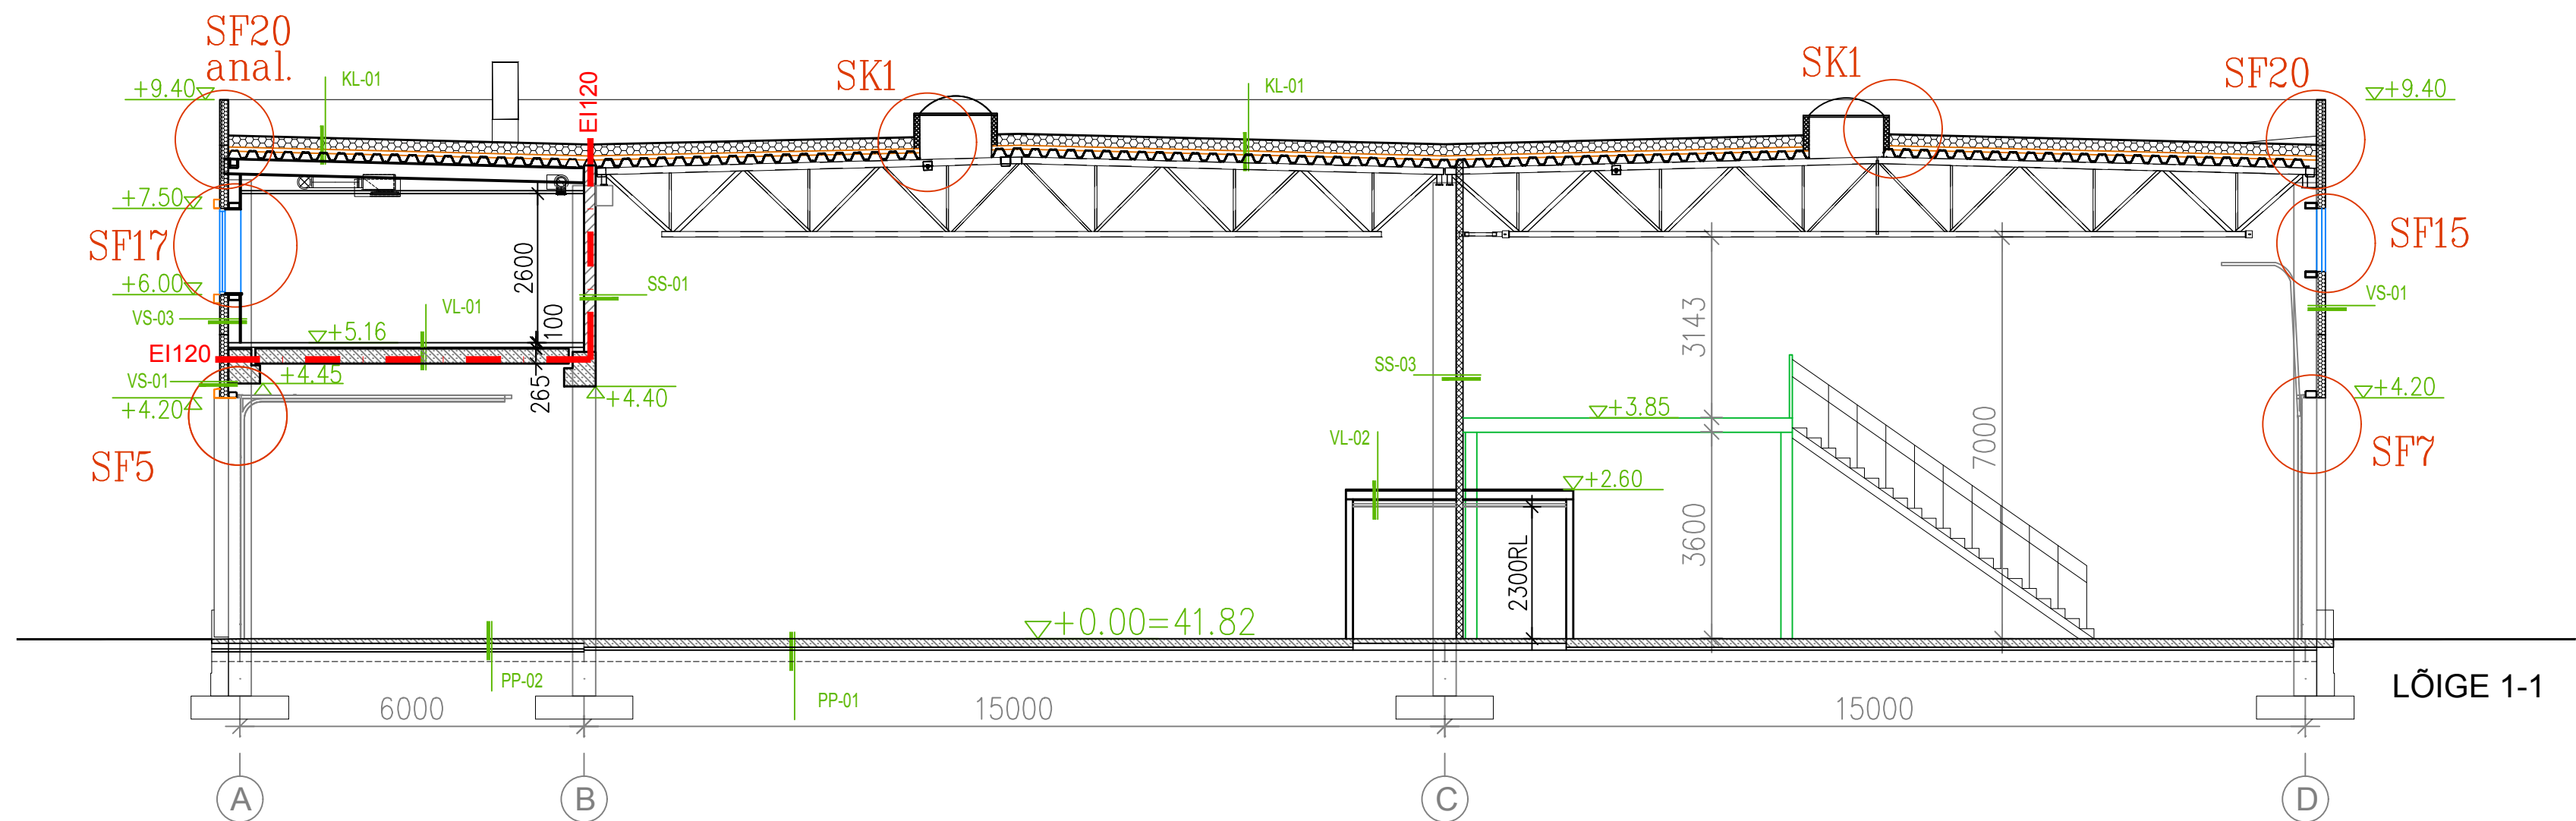

05	2.k. büroo-osa sein.	PE	21.06.
04	Sõlmed.	PE	19.06.
03	Täpsustatud lõiked.	PE	01.06.
02	Täpsustatud lõiked.	PE	31.05.
Rev	Muudatus	Nimi	Kuup.

LAO- JA BÜROOPINDADEGA TOOTMISHOONE

Address	Betooni tn. 11g, Lasnamäe L0, Tallinn, Harjumaa		
Staad. PÕHIPROJEKT	Töö nr. 2301	Tellijä B11G OÜ	
Kuup. 24.04.2023	Rev. kuup. 21.06.2023	Proj. Priit Ehala	Kontr. Priit Ehala
		Allkiri	

EHALA IRIK ARHITEKTIBÜROO		LÕIKED	
10621 TALLINN, MUSTAMÄE TEE 4 tel 646 1136, 646 1137 eh.ir@online.ee LITSENTS EP 10079920-0001	Joonise nr. AR-6-02	Rev. 05	Mõõt 1:100@A2