


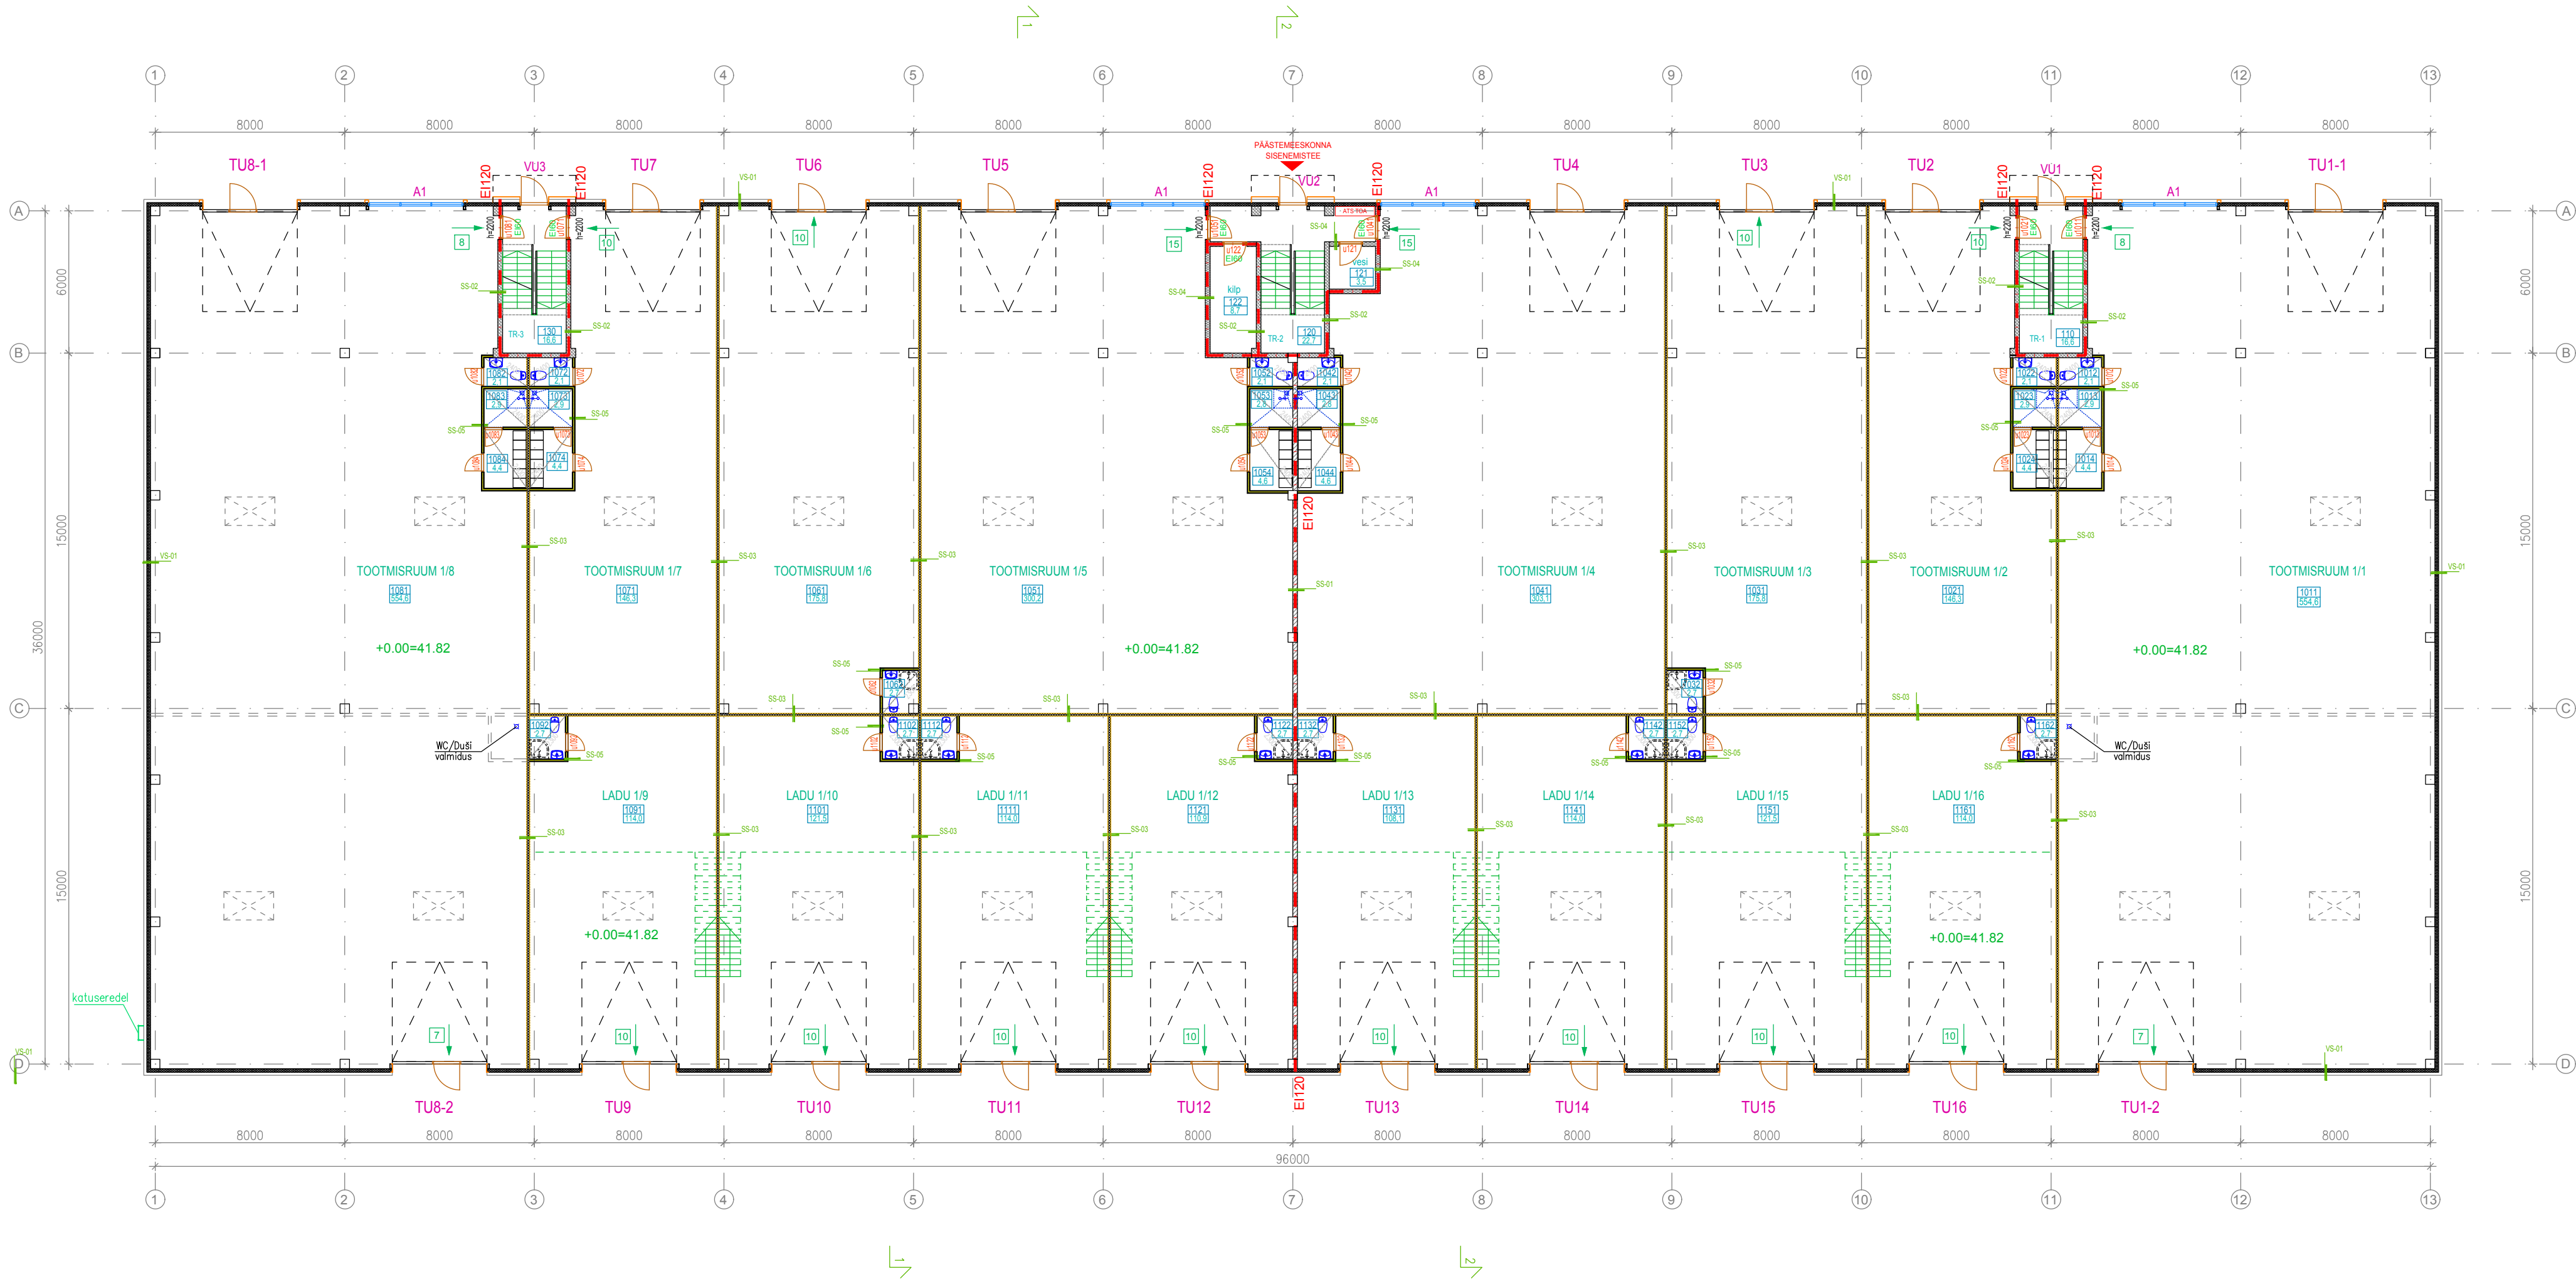

SEINTE TÜÜBID:

- SS-01** Columbia-kivi õõnespllokkidest sein (REI120) - 190 mm vastavalt EK-projektile
- SS-02** R/B seinapaneel (REI120) - 200mm vastavalt EK-projektile
- SS-03** Villatäitega kergpaneelsein - Ruukki SPB120 W (või analoog) - vertikaalne paigaldus A2-s1, d0 - toon valge RR20 (sisesein)
- SS-04** Kergbetoon-plokkidest sein - 200 mm
- SS-05** Metallkarkassil kipssein -120 mm. (- 48dB), 2xGN 13 / 66 - vill 50 / 2xGN 13 Duširuumides ruumipoolne plaat niiskuskindel GRI 13 v. analoog
- VS-01** Kergpaneelsein - RUUKKI SP2E 150 X-PIR või analoog - horisontaalne paigaldus, B-s1,d0
Tuletõkke piiripindalade liitekohtades mineraalvillast täitega paneelid RUUKKI SPB 150 WEE või analoog - A2-s1, d0

TINGMÄRGID:

- DUŠIVALMIDUS
- EVAKUATSIOONITEE [arvutuslik inimeste arv]
- TULETÕKKESEKTSIOONI EI 120 PIIR
- SUITSULUUK KATUSLAES
- ATS KESKSEADE + TO-SÜSTEEMIDE INDIKATSIOONI- JA JUHTIMISTABLOO

08	Täpsustatud plaanid	PE	23.10.
07	Rendipindade vaheseinad nihutatud.	PE	11.10.
06	Seinatüübid täpsustatud	PE	21.06.
05	Seinatüübid	PE	19.06.
04	Suitsuluukide muudatus, avatäidete välisraamid.	PE	01.06.
Rev	Muudatus	Nimi	Kuup.

Objekt				
LAO- JA BÜROOPINDADEGA TOOTMISHOONE				
Address Betooni tn. 11g, Lasnamäe L0, Tallinn, Harjumaa				
Staad. PÕHIPROJEKT	Töö nr. 2301	Tellija B11G OU		
Kuup. 24.04.2023	Rev. kuup. 23.10.2023	Proj. Priit Ehala	Kontr. Priit Ehala	Allkiri
EHALA IRIK ARHITEKTIBÜROO		Joonis I KORRUSE PLAAN		
10621 TALLINN, MUSTAMÄE TEE 4 tel 646 1136, 646 1137 eh.irk@online.ee LITSENTS EP 10079920-0001		Joonise nr. AR-5-01	Rev. 08	Mõõt 1:200@A1