


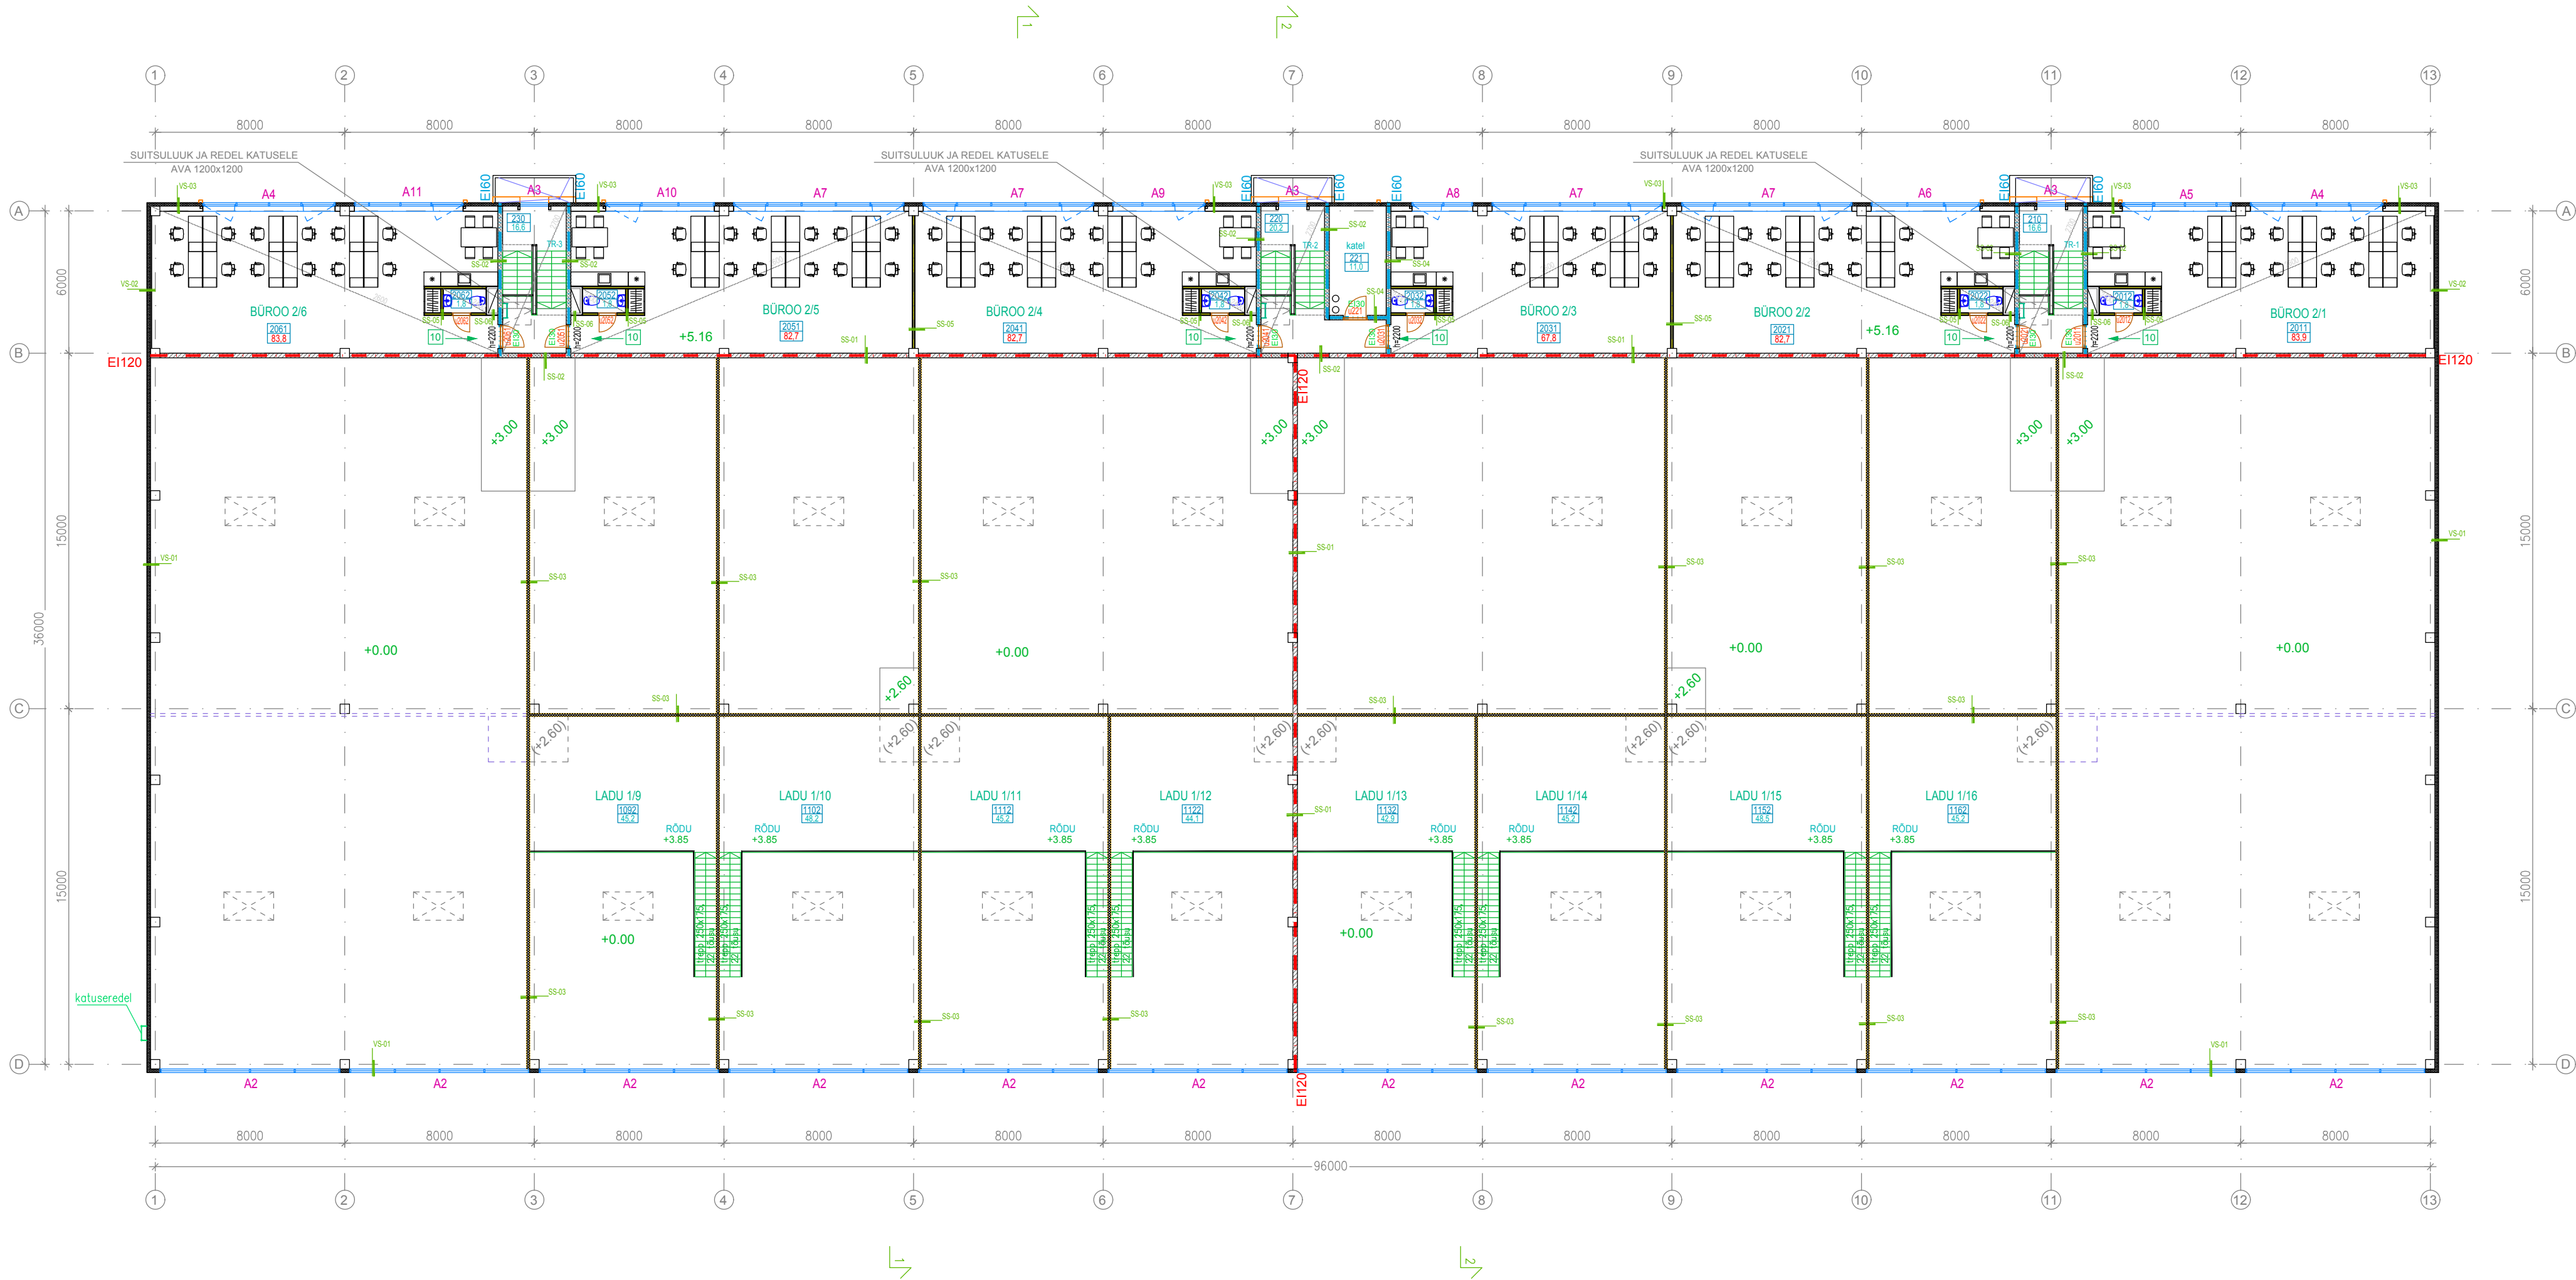

SEINTE TÜÜBID:

- SS-01** Columbia-kivi õõnesplakkidest sein (REI120) - 190 mm vastavalt EK-projektile
- SS-02** R/B seinapaneel (REI120) - 200mm vastavalt EK-projektile
- SS-03** Villitälitega kergpaneelsein - Ruukki SPB120 W (või analoog) - vertikaalne paigaldus A2-s1, d0 - toon valge RR20 (sisesein)
- SS-04** Kergbetoon-plakkidest sein - 200 mm
- SS-05** Metallkarkassil kipssein -120 mm. (- 48dB), 2xGN 13 / 66 - vill 50 / 2xGN 13 Duširuumides ruumipoolne plaat niiskuskindel GRI 13 v. analoog
- SS-06** Šahtisein- metallkarkassil kipssein -100 mm, 2xGN 13 / 66
- VS-01** Kergpaneelsein - RUUKKI SP2E 150 X-PIR või analoog - horisontaalne paigaldus, B-s1,d0
Tuletõkke piiripindalade liitekohtades mineraalvillast täitega paneelid RUUKKI SPB 150 WEE või analoog - A2-s1, d0
- VS-02** VÄLISSEIN VS-01 + sisepinnas kipssein paksusega 55mm, 1x GN13 / 42
- VS-03** VÄLISSEIN VS-01 + sisepinnas kipssein paksusega 220mm, 1x GN13 / 66

TINGMÄRGID:

- 10** EVAKUATSIOONITEE [arvutuslik inimeste arv]
- 10** TULETÕKKESEKTSIOONI EI 60 PIIR
- 10** TULETÕKKESEKTSIOONI EI 120 PIIR
- 10** SUITSULUUK KATUSLAES
- 10** SUITSULUUK / PÄÄS KATUSELE / REDEL

07	Täpsustatud plaanid, rendipindade vaheseinte nihutused, pinnad	PE	23.10.
06	Välisseinte kips, seinatüübid, bürooruumide pinnad, sisustuse muudatus	PE	21.06.
05	Seinatüübid	PE	19.06.
04	Suitsuluukide muudatus, avatäidete välisraamid.	PE	01.06.
03	Ruum 2031 pind + šaht likvid, II korruse rippplagede täpsustus, muudetud 1.korruse sanisõlmade lae kõrgusi, mõõbel.	PE	31.05.
Rev	Muudatus	Nimi	Kuup.

Objekt				
LAO- JA BÜROOPINDADEGA TOOTMISHOONE				
Address Betooni tn. 11g, Lasnamäe L0, Tallinn, Harjumaa				
Staad. PÕHIPROJEKT	Töö nr. 2301	Tellija B11G OU		
Kuup. 24.04.2023	Rev. kuup. 23.10.2023	Proj. Priit Ehala	Kontr. Priit Ehala	Allkiri
EHALA IRIK ARHITEKTIBÜROO		Joonis II KORRUSE PLAAN		
10621 TALLINN, MUSTAMÄE TEE 4 tel 646 1136, 646 1137 eh.irk@online.ee UITSENTS EP 10079920-0001		Joonise nr. AR-5-02		Rev. Mõõt 07 1:200@A1